

legenda miestností

číslo miest.	popis miestnosti	plocha (m ²)
1.01	zädverie	4.32
1.02	kúpeľňa	3.36
1.03	kuchyňa/obývacia izba/jedáleň	33.69
1.04	pracovňa/host'ovská izba	8.04
1.05	šatník	2.28
1.06	schodisko	2.48
	užitková plocha rd (m ²)	54.17
	zastavaná plocha rd (m ²)	69.72
1.07	prístrešok pre auto	23.85
1.08	terasa	13.16
	zastavaná plocha rd + prístrešok (m ²)	93.57



arkonobelier
architektúra / interier / dizajn



RD - pôdorys 1.NP

M1:100 | 06


ZASTAVOVACIA ŠTÚDIA PRÁŠNÍK - RADOVÁ ZÁSTAVBA

autor návrhu: ing. arch. Ladislav balušík, ing. arch. dušan chupáč
zodpovedný projektant: ing. arch. dušan chupáč
vypracoval: ing. r. košuda, ing. m. kolumberová

zákazkové číslo - 10/2019

dátum 03/2019

AUTORSKÁ OCHRANA:
Tento výkres je orginál, jeho kopírovanie je trestné podľa platnej legislatívy. Akékoľvek použitie tohto výkresu bez písomného súhlasu Arkon Ateliéru s.r.o. a autora je zakázané. © copyright 2019 Arkon Ateliér s.r.o.

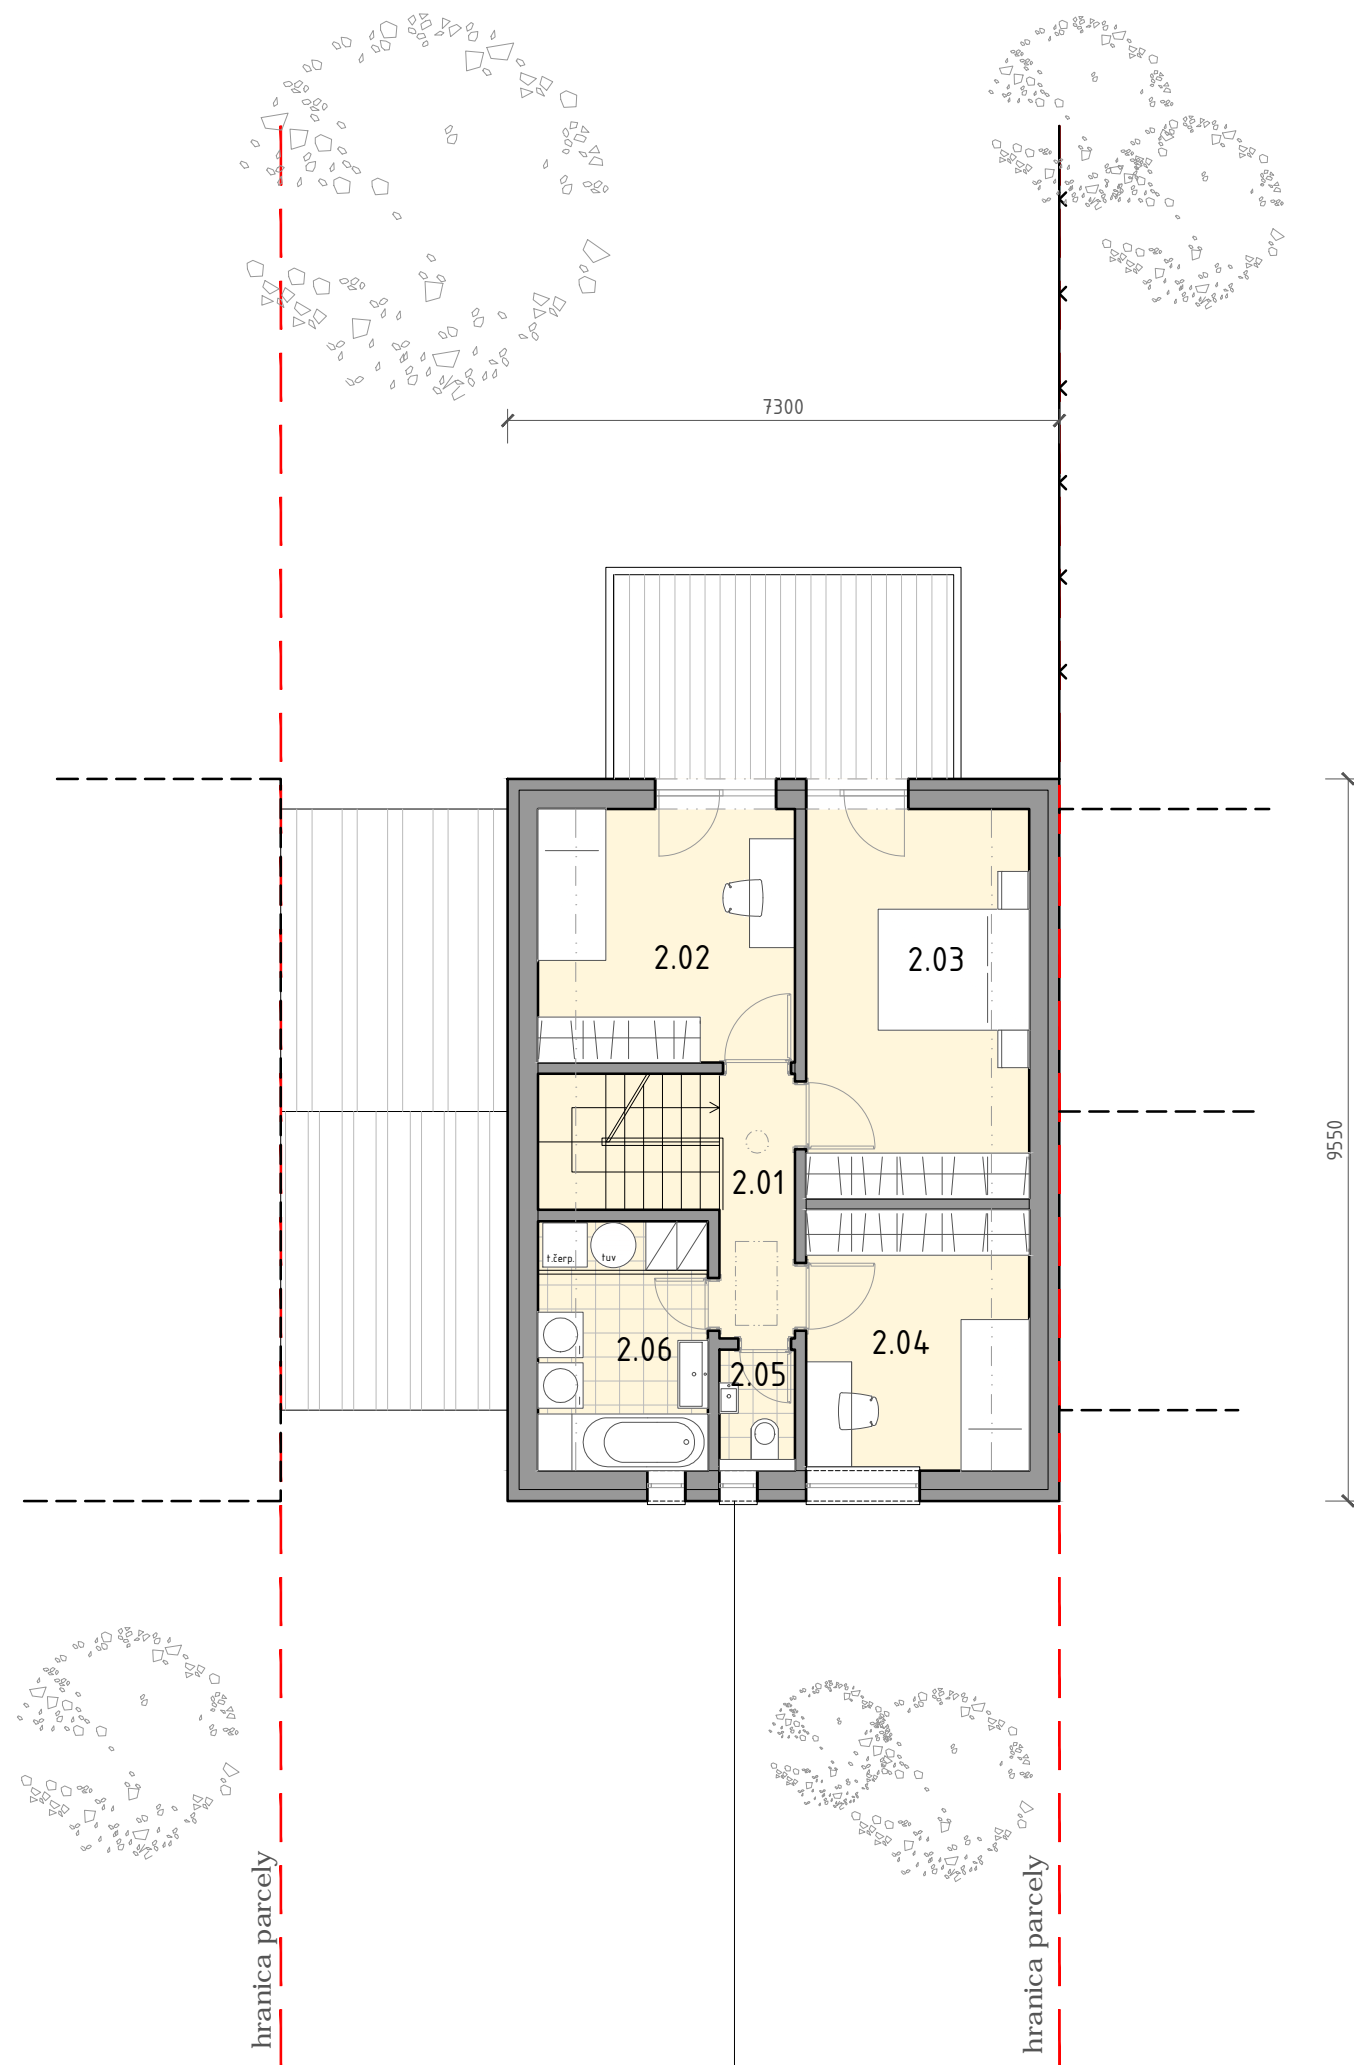

legenda miestností

číslo miest.	popis miestnosti	plocha (m ²)
2.01	schodisko + chodba	7.82
2.02	detská izba	11.39
2.03	spálňa	15.19
2.04	detská izba	10.18
2.05	wc	1.60
2.06	kúpeľňa	7.43
	užitková plocha rd (m ²)	53.60
	zastavaná plocha rd (m ²)	69.72



arkonobelier
architektúra / interiér / dizajn



RD - pôdorys 2.NP

M1:100 | 07


ZASTAVOVACIA ŠTÚDIA PRÁŠNÍK - RADOVÁ ZÁSTAVBA

autor návrhu: ing. arch. Ladislav Balušík, ing. arch. Dušan Chupáč
zodpovedný projektant: ing. arch. Dušan Chupáč
vypracoval: ing. R. Košuda, ing. M. Kolumberová

zákazkové číslo - 10/2019

dátum 03/2019

AUTORSKÁ OCHRANA:
Tento výkres je originál, jeho kopírovanie je trestné podľa platnej legislatívy. Akékoľvek použitie tohto výkresu bez písomného súhlasu Arkon Ateliéru s.r.o. a autora je zakázané. © copyright 2019 Arkon Ateliér s.r.o.

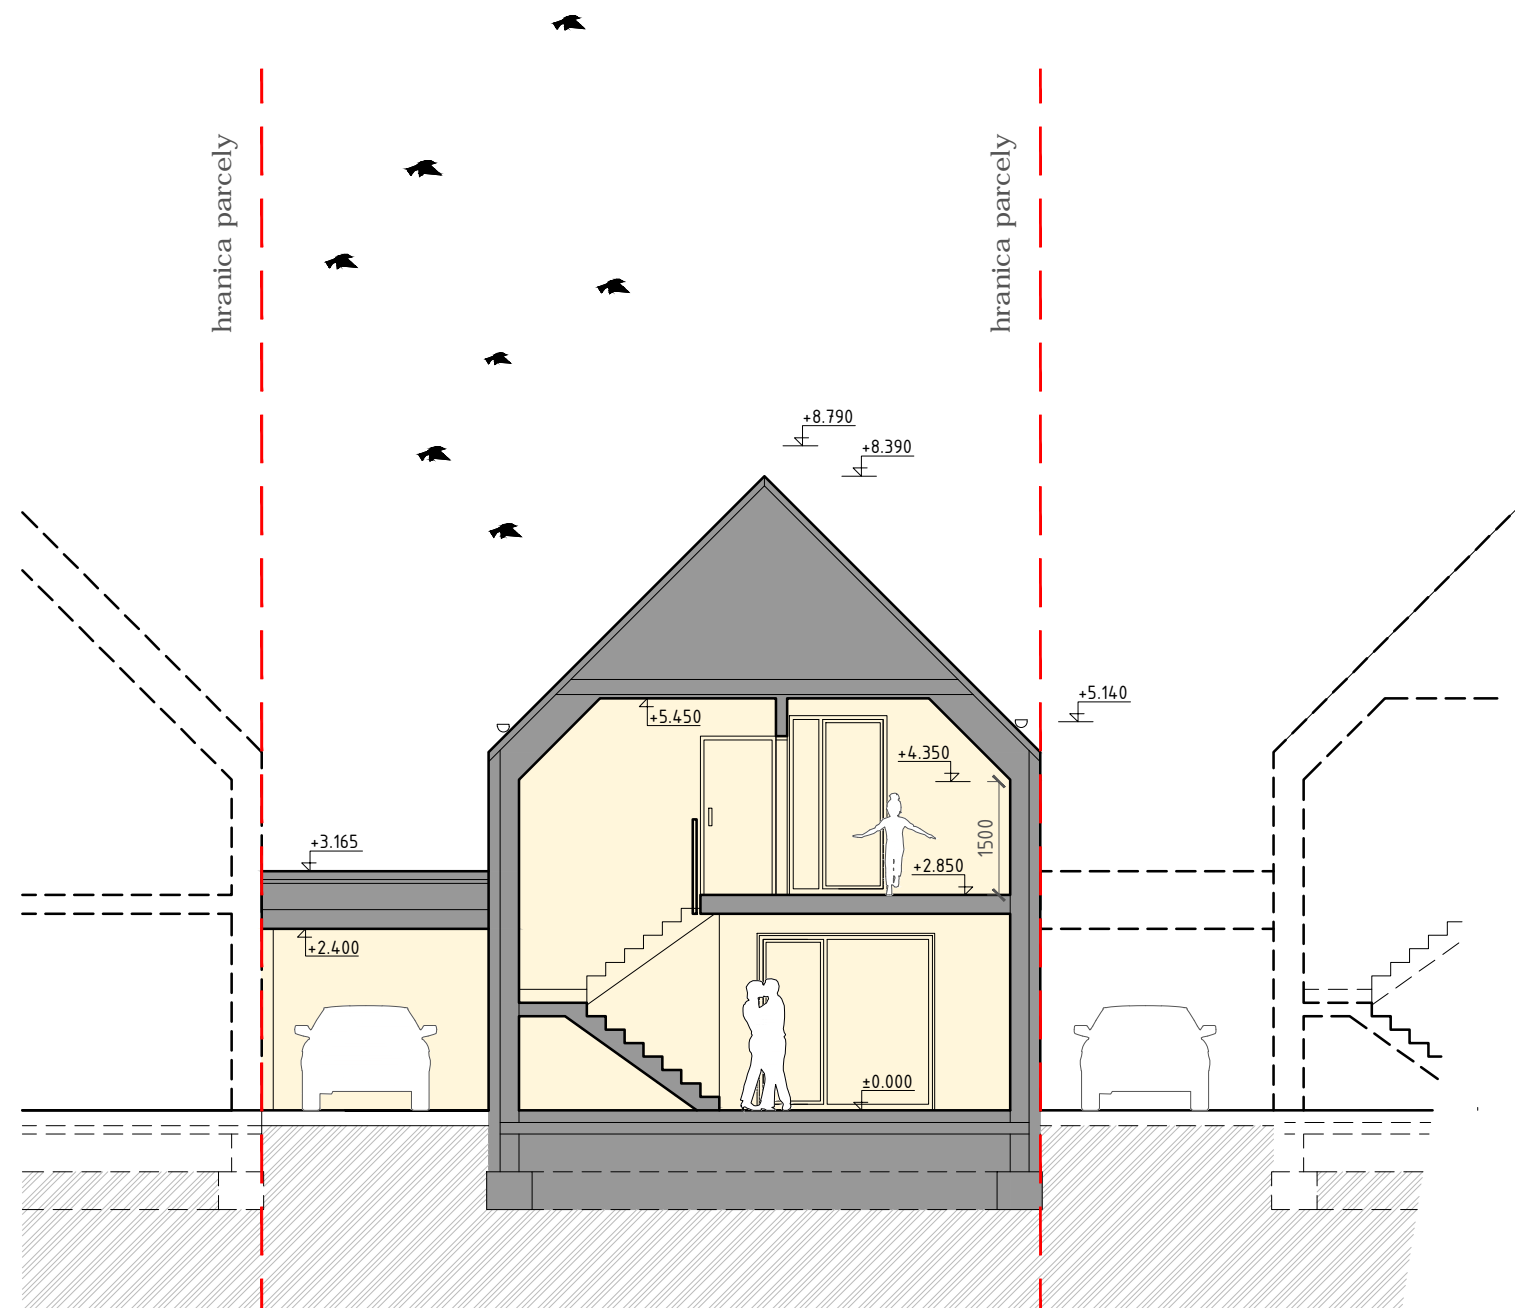

arkonobelier
architektúra / interiér / dizajn




RD - priečny rez

M1:100 | 08


ZASTAVOVACIA ŠTÚDIA PRÁŠNÍK - RADOVÁ ZÁSTAVBA

autor návrhu: ing. arch. Ladislav Balušík, ing. arch. Dušan Chupáč
zodpovedný projektant: ing. arch. Dušan Chupáč
vypracoval: ing. R. Košuda, ing. M. Kolumberová
zákazkové číslo - 10/2019 dátum 03/2019


AUTORSKÁ OCHRANA:
Tento výkres je originál, jeho kopírovanie je trestné podľa platnej legislatívy. Akékoľvek použitie tohto výkresu bez písomného súhlasu Arkon Ateliéru s.r.o. a autora je zakázané. © copyright 2019 Arkon Ateliér s.r.o.

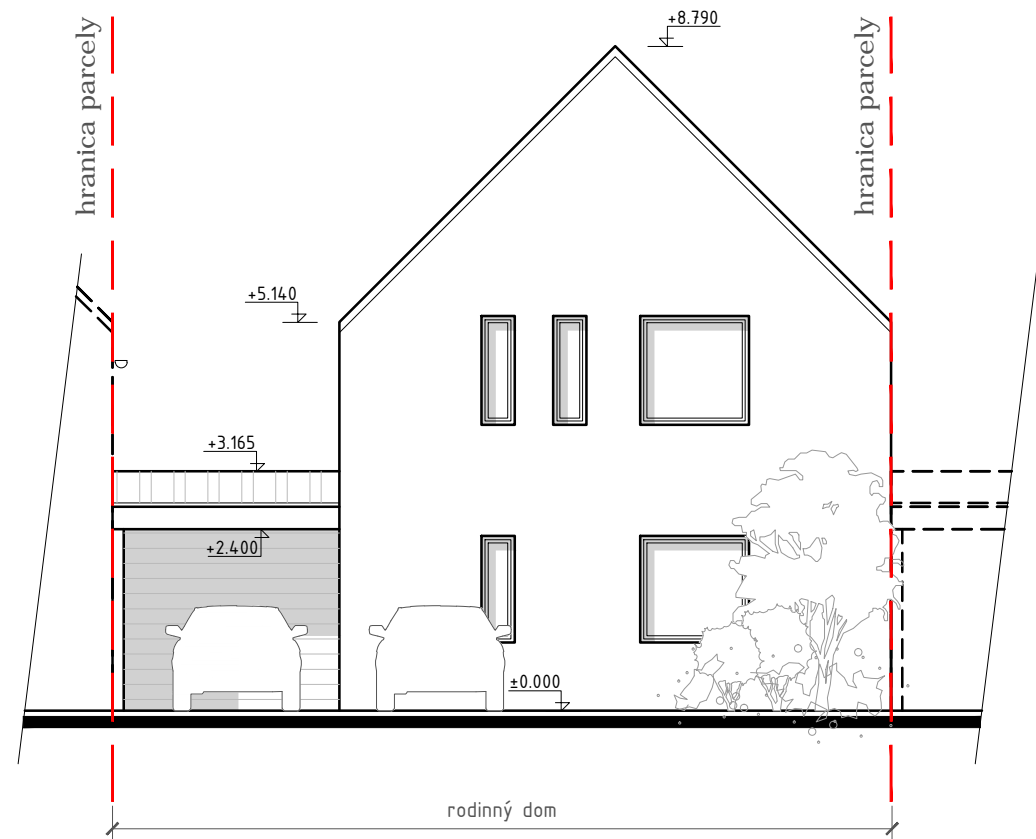

pohľad od ulice

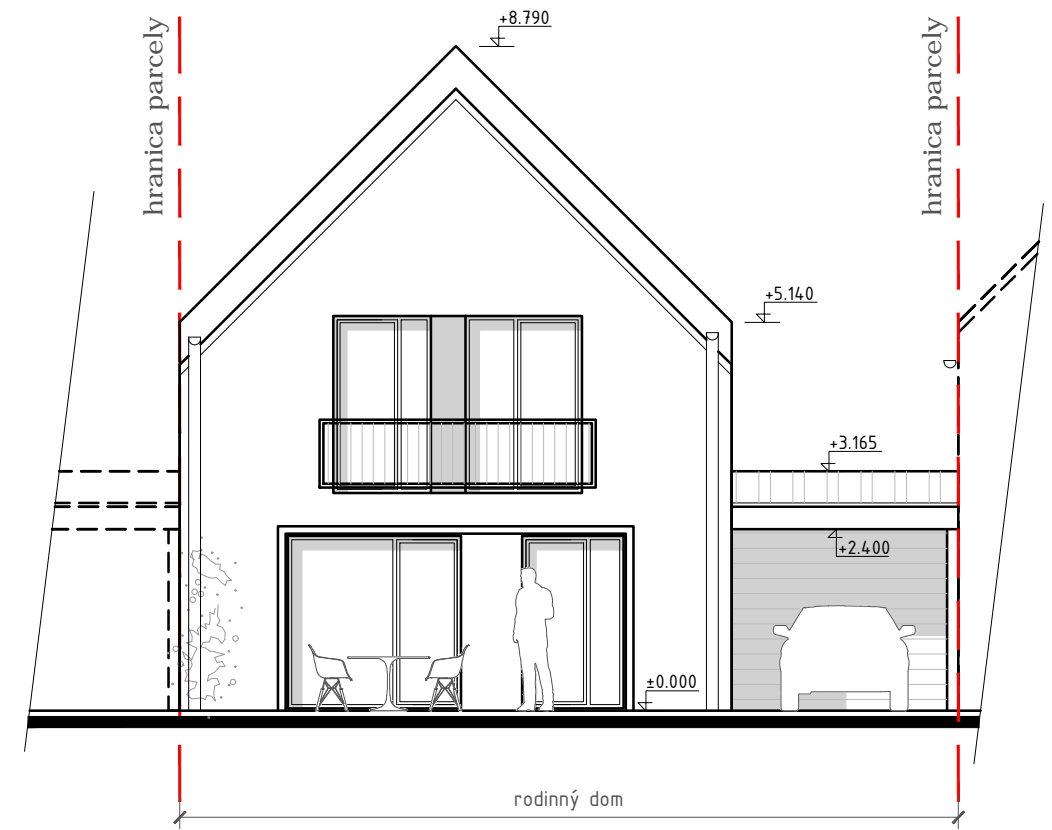

pohľad z dvora

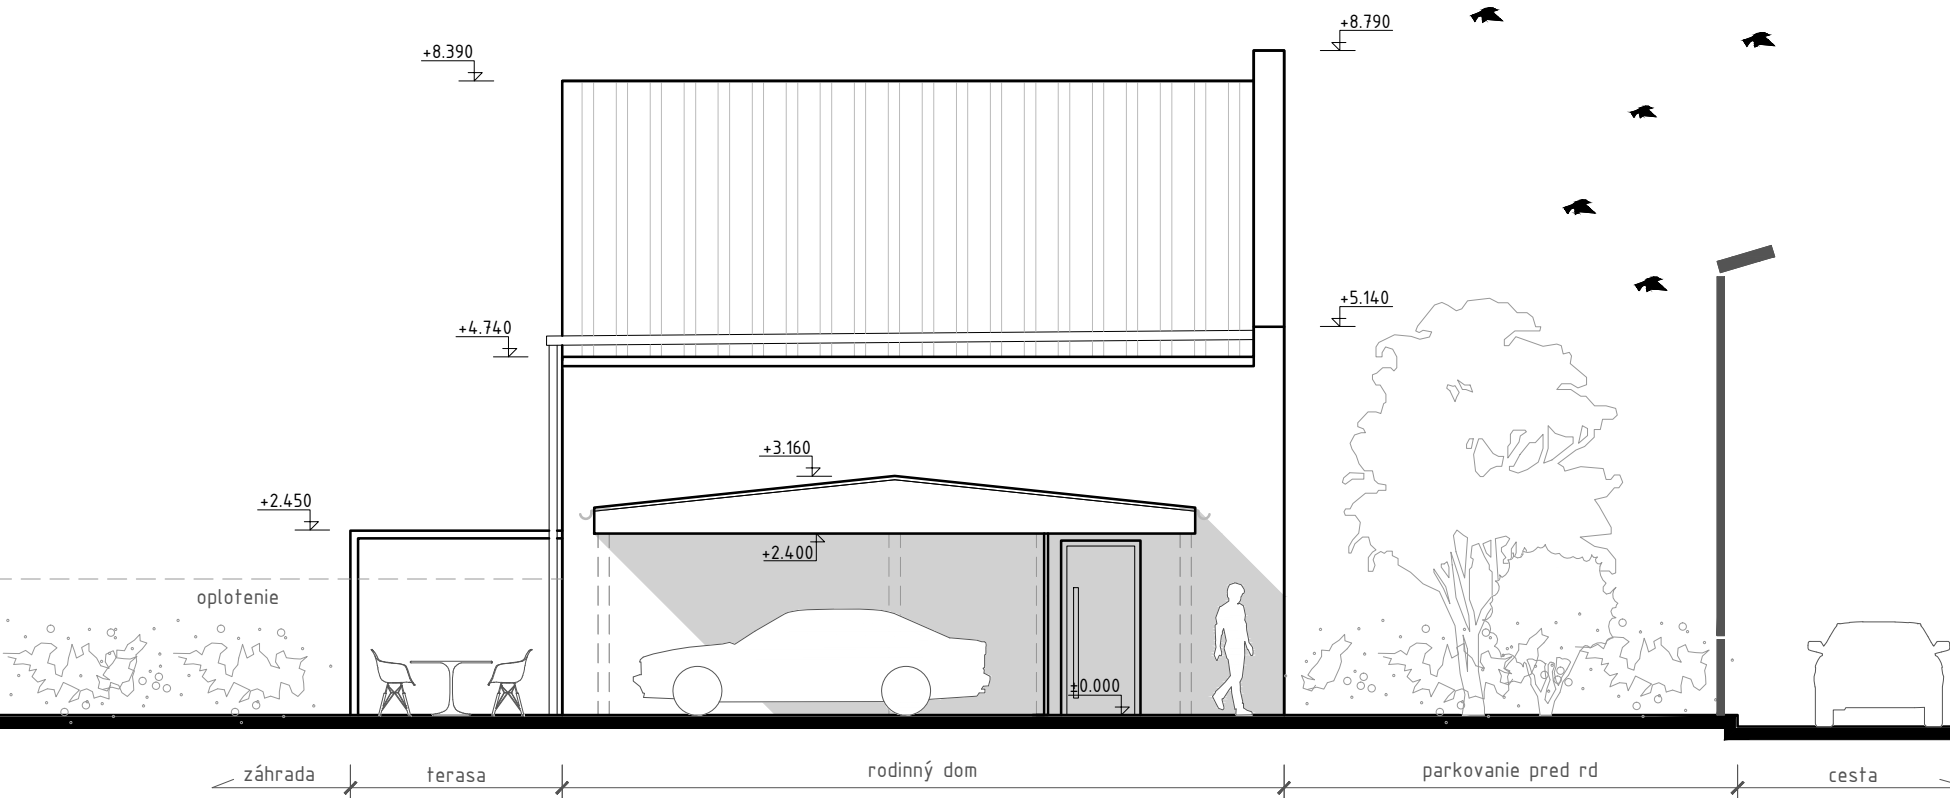

pohľad bočný



arkonobelier
architektúra / interier / dizajn

RD - pohľady

M1:100 | 09

**ZASTAVOVACIA ŠTÚDIA
PRÁŠNÍK - RADOVÁ ZÁSTAVBA**

autor návrhu: ing. arch. ladislav balušik, ing. arch. dušan chupáč
zodpovedný projektant: ing. arch. dušan chupáč
vypracoval: ing. r. košuda, ing. m. kolumberová
zákazkové číslo - 10/2019 dátum 03/2019

AUTORSKÁ OCHRANA:
Tento výkres je originál, jeho kopírovanie je trestné podľa platnej legislatívy. Akékoľvek použitie tohto výkresu bez písomného súhlasu Arkon Ateliéru s.r.o. a autora je zakázané. © copyright 2019 Arkon Ateliér s.r.o.